СХЕМА СОВРЕМЕННОГО ИСПОЛЬЗОВАНИЯ ТЕРРИТОРИИ СЕЛЬСКОГО ПОСЕЛЕНИЯ ВЕРХНИЙ АКБАШ ТЕРСКОГО МУНИЦИПАЛЬНОГО РАЙОНА КАБАРДИНО-БАЛКАРСКОЙРЕСПУБЛИКИ

М1:25 000

Схема расположения

Земли межселенной территории

с. п. Тамбовское

с. п. Инаркой

Земли межселенной территории

с. п. Тамбовское

на с. п. Дейское

на с. п. Нижний Курп

на с. п. Белоглинское

с. п. Белоглинское

с. п. Плановское

с. п. Верхний Курп

УСЛОВНЫЕ ОБОЗНАЧЕНИЯ

ГРАНИЦЫ

- граница Кабардино-Балкарской республики
- граница Терского муницыпального района
- граница с. п. Ново-Хамидие

ЗЕМЛИ ПО КАТЕГОРИЯМ

- земли населённых пунктов
- земли сельскохозяйственного назначения в том числе:
  - пашни
  - пастбища
  - фермы
  - плодово-овощная база
  - фруктовый сад
- земли промышленности

ЗЕМЛИ ВОДНОГО ФОНДА

- реки, каналы
- водохранилище, пруд

ЗЕМЛИ ПОД ОБЪЕКТАМИ ТРАНСПОРТА

- дорога регионального значения
- дороги местного значения
- АЗС

ОБЪЕКТЫ СПЕЦИАЛЬНОГО НАЗНАЧЕНИЯ

- скотомогильник
- свалка ТБО

Зоны с особыми условиями использования территории

- Водоохранная зона
- СЗЗ кладбища, скотомогильника и свалки ТБО

Урочище Заманкул

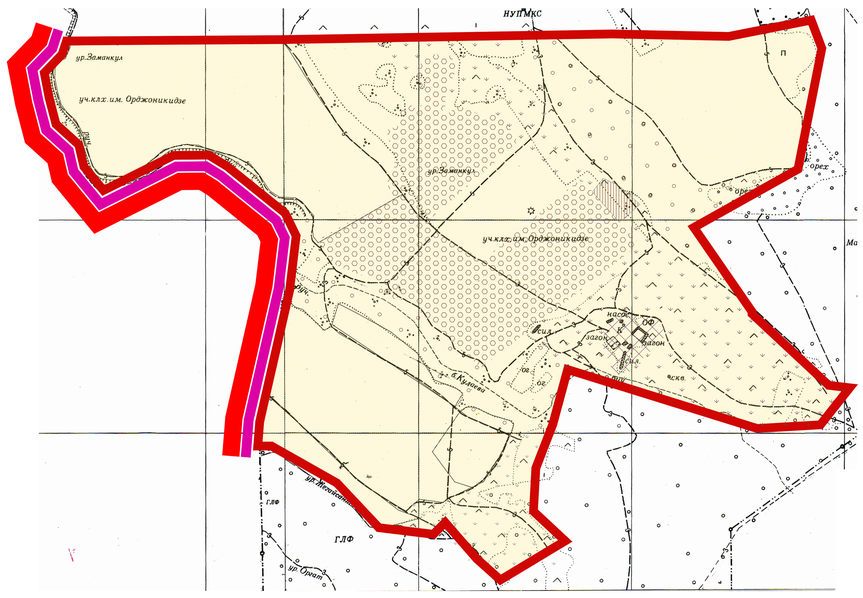

Изм.	№ уч.	лист	№ док	Подпись	Дата	14/16-0-ГП			
						Генеральный план сельского поселения Верхний Акбаш.			
ГАП		Макаров В. В.					стадия	лист	листов
							ГП		
Архитектор		Водолазова А.				Схема современного использования территории М 1:25 000	ООО "ТАММАК" г. о. Нальчик		